САОБРАЋАЈНИ ИНСТИТУТ ЦИП д.о.о.
11000 БЕОГРАД, НЕМАЊИНА 6/IV
тел: 011/3618-134, факс: 011/3618-324,
web site: www.sicip.co.rs
CHINA RAILWAY DESIGN CORPORATION
КОСТЕ РАЦИНА 16б, 11000 БЕОГРАД

9/1.1.1. НАСЛОВНА СТРАНА

	9/1.1 СИНХРОН ПЛАН: деоница Нови Сад (укључиво) - Руменка (укључиво)
Инвеститор:	„Инфраструктура Железнице Србије“ а.д. Немањина 6/4, Београд
Наручилац:	Конзорцијум фирми: China Railway International Corporation Ltd. (CRIC) China Communication Construction Company Ltd. (CCCC)
Објекат:	Пруга Београд - Суботица државна граница (Келебија), **ДЕОНИЦА ПРУГЕ НОВИ САД - СУБОТИЦА - ДРЖАВНА ГРАНИЦА (КЕЛЕБИЈА),** у Новом Саду, Кисачу, Степановићеву, Змајеву, Врбасу, Ловћенцу, Малом Иђошу, Бачкој Тополи, Жеднику, Наумовићеву и Суботици, К.О. Нови Сад I, К.О. Нови Сад IV, К.О. Кисач, К.О. Руменка, К.О. Степановићево, К.О. Ченеј, К.О. Бачко Добро Поље, К.О. Врбас, К.О. Врбас - град, К.О. Змајево, К.О. Куцура, К.О. Ловћенац, К.О. Мали Иђош, К.О. Фекетић, К.О. Бачка Топола, К.О. Бачка Топола - Град, К.О. Мали Београд, К.О. Биково, К.О. Доњи Град, К.О. Жедник, К.О. Нови Град, К.О. Палић, К.О. Стари Град, на катастарским парцелама према списку приложеном у Главној свесци
Врста техничке документације:	**ПГД-** Пројекат за грађевинску дозволу
Назив и ознака дела пројекта:	**9/1.1. Синхрон план деоница Нови Сад (укључиво) - Руменка (укључиво)**
За грађење / извођење радова:	Нова градња
Пројектант:	Саобраћајни институт ЦИП, д.о.о. Немањина 6/ IV, Београд 351-02-02009/2017-07
Одговорно лице пројектанта:	Генерални директор: Милутин Игњатовић, дипл. инж.
Потпис:	
Одговорни пројектант:	Златко Стевановић, дипл.инж.маш. 330 B870 05
Потпис:	
Број дела пројекта:	2020-250-МАШ-9/1.1
Место и датум:	Београд, април 2021.год.

Milutin Ignjatović 226692666-0104943710139

Digitally signed by Milutin Ignjatović 226692666-0104943710139
Date: 2021.08.04 11:56:44 +02'00'

Zlatko Stevanović

Digitally signed by Zlatko Stevanović
Date: 2021.08.04 11:02:06 +02'00'

CeS.TRA

ТЕХНИЧКА КОНТРОЛА ПРОЈЕКТА ЗА ГРАЂЕВИНСКУ ДОЗВОЛУ

9/1.1 СИНХРОН ПЛАН ДЕОНИЦА НОВИ САД - РУМЕНКА ИЗЛАЗ

Објекта: Пруга Београд - Суботица - државна граница (Келебија), **ДЕОНИЦА ПРУГЕ НОВИ САД - СУБОТИЦА - ДРЖАВНА ГРАНИЦА (КЕЛЕБИЈА)**, у Новом Саду, Кисачу, Степановићеву, Змајеву, Врбасу, Ловћенцу, Малом Иђошу, Бачкој Тополи, Жеднику, Наумовићеву и Суботици, К.О. Нови Сад I, К.О. Нови Сад IV, К.О. Кисач, К.О. Руменка, К.О. Степановићево, К.О. Ченеј, К.О. Бачко Добро Поље, К.О. Врбас, К.О. Врбас - град, К.О. Змајево, К.О. Куцура, К.О. Ловћенац, К.О. Мали Иђош, К.О. Фекетић, К.О. Бачка Топола, К.О. Бачка Топола - Град, К.О. Мали Београд, К.О. Биково, К.О. Доњи Град, К.О. Жедник, К.О. Нови Град, К.О. Палић, К.О. Стари Град, на катастарским парцелама према списку приложеном у Главној свесци, на основу Закона о планирању и изградњи („Службени гласник РС” бр. 72/09, 81/09 – исправка, 64/10 – одлука УС, 24/11, 121/12, 42/13 – одлука УС, 50/13 – одлука УС, 98/13 – одлука УС, 132/14, 145/14, 83/18, 31/19, 37/19 - др. Закон, 9/20 и 52/21) и одредби Правилника о садржини, начину и поступку израде и начину вршења контроле техничке документације према класи и намени објеката (“Службени гласник РС”, бр. 73/2019), извршена је техничка контрола предметне документације, од стране предузећа CESTRA d.o.o. Београд.

ПРОЈЕКАТ СЕ ПРИХВАТА

Вршилац техничке контроле: CESTRA d.o.o, Макензијева 57, Београд

Број лиценце: 351-02-03374/2020-09 од 18.03.2021.

Одговорно лице/Заступник: Директор: Драган Милић, дипл.грађ.инж.

Потпис:

Dragan Milić

Digitally signed by Dragan Milić
Date: 2021.08.05 10:48:26 +02'00'

Вршилац техничке контроле: Јасна Стојиљковић-Милић, дипл.грађ.инж.
Број лиценце: 312 G369 08

Потпис:

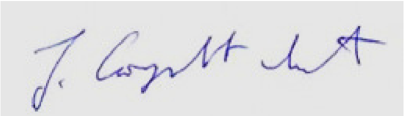

Jasna Stojiljković-Milić

Digitally signed by Jasna Stojiljković-Milić
Date: 2021.08.05 10:43:01 +02'00'

Број техничке документације: A10312-61/21

Место и датум: Београд, 2021.

9/1.1.2. САДРЖАЈ

9/1.1.1	Насловна страна
9/1.1.2	Садржај
9/1.1.3	Решење о одређивању Одговорног пројектанта
9/1.1.4	Изјава Одговорног пројектанта
9/1.1.5	Графичка документација

9/1.1.3 РЕШЕЊЕ О ОДРЕЂИВАЊУ ОДГОВОРНОГ ПРОЈЕКТАНТА

На основу Члана 128, Закона о планирању и изградњи ("Службени гласник РС", бр. 72/09, 81/09-исправка, 64/10- одлука УС, 24/11, 121/12, 42/13-одлука УС, 50/13-одлука УС, 98/13-одлука УС, 132/14, 145/14, 83/2018, 31/2019, 37/2019 - др.закон и 9/2020) и одредби Правилника о садржини, начину и поступку израде и начину вршења контроле техничке документације према класи и намени објеката ("Службени гласник РС", бр. 73/2019) као:

О Д Г О В О Р Н И П Р О Ј Е К Т А Н Т

за израду **9/1.1 СИНХРОН ПЛАН: деоница Нови Сад (укључиво) - Руменка (укључиво)**, који је део ПГД - Пројекта за грађевинску дозволу за изградњу пруге Београд - Суботица државна граница (Келебија), **ДЕОНИЦА ПРУГЕ НОВИ САД - СУБОТИЦА - ДРЖАВНА ГРАНИЦА (КЕЛЕБИЈА)**, у Новом Саду, Кисачу, Степановићеву, Змајеву, Врбасу, Ловћенцу, Малом Иђошу, Бачкој Тополи, Жеднику, Наумовићеву и Суботици, К.О. Нови Сад I, К.О. Нови Сад IV, К.О. Кисач, К.О. Руменка, К.О. Степановићево, К.О. Ченеј, К.О. Бачко Добро Поље, К.О. Врбас, К.О. Врбас - град, К.О. Змајево, К.О. Куцура, К.О. Ловћенац, К.О. Мали Иђош, К.О. Фекетић, К.О. Бачка Топола, К.О. Бачка Топола - Град, К.О. Мали Београд, К.О. Биково, К.О. Доњи Град, К.О. Жедник, К.О. Нови Град, К.О. Палић, К.О. Стари Град, на катастарским парцелама према списку приложеном у Главној свесци, одређује се:

Златко Стевановић, дипл.инж.маш... 330 B870 05

Пројектант:	САОБРАЋАЈНИ ИНСТИТУТ ЦИП д.о.о., Београд Немањина 6/IV
Одговорно лице/заступник:	Генерални директор: Милутин Игњатовић, дипл. инж.
	Потпис:
Број техничке документације:	2020-250
Место и датум:	Београд, април 2021.год.

9/1.1.4 ИЗЈАВА ОДГОВОРНОГ ПРОЈЕКТАНТА

Одговорни пројектант **9/1.1 СИНХРОН ПЛАН: деоница Нови Сад (укључиво) - Руменка (укључиво)**,, који је део ПГД - Пројекта за грађевинску дозволу за изградњу пруге Београд - Суботица државна граница (Келебија), **ДЕОНИЦА ПРУГЕ НОВИ САД - СУБОТИЦА - ДРЖАВНА ГРАНИЦА (КЕЛЕБИЈА)**, у Новом Саду, Кисачу, Степановићеву, Змајеву, Врбасу, Ловћенцу, Малом Иђошу, Бачкој Тополи, Жеднику, Наумовићеву и Суботици, К.О. Нови Сад I, К.О. Нови Сад IV, К.О. Кисач, К.О. Руменка, К.О. Степановићево, К.О. Ченеј, К.О. Бачко Добро Поље, К.О. Врбас, К.О. Врбас - град, К.О. Змајево, К.О. Куцура, К.О. Ловћенац, К.О. Мали Иђош, К.О. Фекетић, К.О. Бачка Топола, К.О. Бачка Топола - Град, К.О. Мали Београд, К.О. Биково, К.О. Доњи Град, К.О. Жедник, К.О. Нови Град, К.О. Палић, К.О. Стари Град, на катастарским парцелама према списку приложеном у Главној свесци:

Златко Стевановић, дипл.инж.маш

И З Ј А В Љ У Ј Е М

1. да је пројекат у свему у складу са издатим Локацијским условима:

-бр. ROP-MSGI-28188-LOCH-4/2020, Заводни број: 350-02-00031/2020-14 од 06.04.2020,

-бр. ROP-MSGI-28188-LOCH-4/2020, Заводни број: 350-02-00031/2020-14 од 07.04.2020 – Решење о исправци грешке,

-бр. ROP-MSGI-7141-LOC-1/2020, Заводни број: 350-02-00109/2020-14 од 08.05.2020,

-бр. ROP-MSGI-931-LOC-3/2020, Заводни број: 350-02-00192/2020-14 од 29.05.2020;

2. да је пројекат израђен у складу са Законом о планирању и изградњи, прописима, стандардима и нормативима из области изградње објеката и правилима струке;

3. да је пројекат у свему у складу са начинима за обезбеђење испуњења основних захтева за објекат прописаних елаборатима и студијама.

Одговорни пројектант:	Златко Стевановић, дипл.инж.маш.
Број лиценце:	330 В870 05
	Потпис:
Број техничке документације:	2020-250
Место и датум:	Београд, април 2021.год.

9/1.1.5 ГРАФИЧКА ДОКУМЕНТАЦИЈА

9/1.1.5.1 САДРЖАЈ ГРАФИЧКЕ ДОКУМЕНТАЦИЈЕ

Цртеж	**Назив цртежа**	Размера
2020-250-МАШ-С9/1.1-Ц01	СИНХРОН ПЛАН од km 76+501,42 до km 77+725,00	1:1000
2020-250-МАШ-С9/1.1-Ц02	СИНХРОН ПЛАН од km 77+725,00 до km 79+450,00	1:1000
2020-250-МАШ-С9/1.1-Ц03	СИНХРОН ПЛАН од km 79+450,00 до km 81+200,00	1:1000
2020-250-МАШ-С9/1.1-Ц04	СИНХРОН ПЛАН од km 81+200,00 до km 82+900,00	1:1000
2020-250-МАШ-С9/1.1-Ц05	СИНХРОН ПЛАН од km 82+900,00 до km 84+650,00	1:1000
2020-250-МАШ-С9/1.1-Ц06	ТИПИЧНИ ПОПРЕЧНИ ПРЕСЕЦИ	1:100

TZ-1
R=400.00
α=5°4'21"
Tg1=17.72
Tg2=17.72
Dk=35.41
Bs=0.39
Yt=7408729.85
Xt=5014220.23

ТАБЕЛАРНИ ПРЕГЛЕД СКРЕТНИЦА — УЛАЗНО ГРЛО

Р.Б.	тип	смер	стационажа
1	60E1-R1200-1:18.5	десна	76+243.66
2	60E1-R1200-1:18.5	десна	76+396.36
3	60E1-R1200-1:18.5	десна	76+416.36
4	60E1-R300-6°	лева	76+488.69
5	60E1-R300-6°	лева	76+566.31
6	60E1-R1200-1:18.5	десна	76+569.04
7	60E1-R300-6°	лева	76+623.50
8	60E1-R200-6°	лева	76+664.09
9	60E1-R200-6°	десна	76+672.79
10	60E1-R200-6°	десна	76+698.75
11	49E1-R300-6°	десна	76+721.43
12	60E1-R300-6°	десна	76+737.76
13	60E1-R300-6°	десна	76+746.54
14	60E1-R300-6°	лева	76+787.04

ПОДАЦИ О КОЛОСЕЦИМА

БРОЈ	НАМЕНА КОЛОСЕКА	КОРИСНА ДУЖИНА (m)	ТИП ШИНЕ	ВРСТА ПРАГА
1	ПРИЈЕМНО ОТПРЕМНИ	424 / 403	49 E1	бетонски L=2.40m
2	ПРИЈЕМНО ОТПРЕМНИ	441 / 426	60 E1	бетонски L=2.60m
3	ГЛАВНИ ПРОЛАЗНИ	668 / 671	60 E1	бетонски L=2.60m
4	ГЛАВНИ ПРОЛАЗНИ	619 / 626	60 E1	бетонски L=2.60m
5	ПРИЈЕМНО ОТПРЕМНИ	376 / 376	60 E1	бетонски L=2.60m
6	ПРИЈЕМНО ОТПРЕМНИ	376 / 376	49 E1	бетонски L=2.40m
7	УТОВАР И ИСТОВАР ПРАЋЕНИХ АУТОМОБИЛА	136	49 E1	бетонски L=2.40m
8	ГАРАЖНИ	85	49 E1	бетонски L=2.40m
9	ПРИЈЕМНО ОТПРЕМНИ ЗА ПРИГРАДСКЕ ВОЗОВЕ	99	49 E1	бетонски L=2.40m
[illegible]	ПРИЈЕМНО ОТПРЕМНИ ЗА ПРИГРАДСКЕ ВОЗОВЕ	99	49 E1	бетонски L=2.40m
[illegible]	ПРИЈЕМНО ОТПРЕМНИ ЗА ПРИГРАДСКЕ ВОЗОВЕ	155	49 E1	бетонски L=2.40m
12	ГАРАЖНИ	67	49 E1	бетонски L=2.40m

T8-1	T10-1	T11-1	T12-1	T12-2
R=300.00	R=300.00	R=200.00	R=1000.00	R=1000.00
α=6°0'0"	α=6°0'0"	α=12°0'0"	α=1°9'1"	α=1°9'1"
Tg1=15.72	Tg1=15.72	Tg1=21.02	Tg1=10.04	Tg1=10.04
Tg2=15.72	Tg2=15.72	Tg2=21.02	Tg2=10.04	Tg2=10.04
Dk=31.42	Dk=31.42	Dk=41.89	Dk=20.07	Dk=20.07
Bs=0.41	Bs=0.41	Bs=1.10	Bs=0.05	Bs=0.05
Yt=7408735.99	Yt=7408371.73	Yt=7408371.95	Yt=7408806.77	Yt=7408787.19
Xt=5014173.08	Xt=5014073.92	Xt=5014064.19	Xt=5014208.83	Xt=5014204.39

ТАБЕЛАРНИ ПРЕГЛЕД СКРЕТНИЦА — ИЗЛАЗНО ГРЛО

Р.Б.	тип	смер	стационажа
15	49E1-R300-6°	десна	77+220.28
16	49E1-R200-6°	лева	77+246.43
17	49E1-R200-6°	лева	77+293.70
18	60E1-R300-6°	десна	77+296.84
19	60E1-R300-6°	лева	77+296.84
20	60E1-R300-6°	десна	77+334.54
21	60E1-R300-6°	лева	77+334.54
22	49E1-R300-6°	десна	77+366.31
23	60E1-R300-6°	лева	77+411.09
24	60E1-R300-6°	десна	77+411.09
25	49E1-R300-6°	десна	77+411.34

ЛЕГЕНДА

	ВРСТА ИНСТАЛАЦИЈЕ	ПОСТОЈЕЋЕ	УКИДА СЕ	ПРОЈЕКТ - ИЗМЕШТЕНО
1.	ВОДОВОД			
2.	КАНАЛИЗАЦИЈА			
3.	ДРЕНАЖА			
4.	ТЕЛ.ИНФРАСТРУКТУРА			
5.	КАНАЛЕТА			
6.	СС ИНСТАЛАЦИЈЕ			
7.	ЕЛЕКТРОЕНЕРГЕТСКИ КАБЛ - ПОДЗЕМНИ			
8.	ДАЛЕКОВОД			
9.	СТУБ ЗА ДАЛЕКОВОД			
10	КАБЛОВСКА СПОЈНИЦА			
11	ДАЛЕКОВОД 110V			
12	СТУБ ЗА ДАЛЕКОВОД 110kV			
13	ТРАФОСТАНИЦА			
14	КАБЛОВСКА ЦЕВ			
15	ТЕМЕЉ СТУБА КМ			
16	ТЕМЕЉ СИДРА КМ			
17	ТЕМЕЉИ ПОРТАЛА КМ			
18	Стубна трафостаница са контактне мреже			
19	Разводни орман на бетонском постољу за напајање спољног осветљења, лифтова у потходницима итд.			
20	Разводни орман на бетонском постољу за управљање раставчачима са контактне мреже			
21	Кабловски вод ниског напона			
22	Светиљке за спољно осветљење			
23	Прикључна плоча за повезивање напојног кабла спољног осветљења и кабла			
24	Противпанична светиљка			
25	ГАСОВОД			
26	ТОПЛОВОД			
27	НАФТОВОД			

Постојећа вегетација која се задржава

ДРВОРЕДНЕ САДНИЦЕ ВИСОКИХ ЛИШЋАРА

ВИСОКИ ЛИШЋАРИ

СРЕДЊЕ ВИСОКИ И НИСКИ ЛИШЋАРИ

ЛИСТОПАДНО ШИБЉЕ

ЗИМЗЕЛЕНО ШИБЉЕ

ЧЕТИНАРСКО ШИБЉЕ

СЕЈАНИ ТРАВЊАК

ЗЕЛЕНА ПОВРШИНА ОСТАВЉЕНА ДА СЕ СПОНТАНО ЗАТРАВИ

Пројекти хидротехничких инсталација: лиценца број: 330 B870 05		Пројекат електроенергетских инсталација и измештање и заштита електроенергетске инфраструктуре: Драгана Марјановић дипл.инж.ел. лиценца број: 350 I887 10
Марина Бубало дипл.инж.грађ. лиценца број: 314 4255 03	Душица Мајсторовић дипл.инж.грађ. лиценца број: 314 3194 03	Елаборат укрштаја далековода: Андреја Мијалчић дипл.инж.ел. лиценца број: 351 N203 14
Никола Павловић дипл.инж.грађ. лиценца број: 300 N968 15	Верица Јаблановић Чича дипл.инж.грађ. лиценца број: 314 I933 10	Пројекат измештања и заштите телекомуникационе мреже: Периша Прокопијевић дипл.инж.ел. лиценца број: 353 4455 03
Јелена Шуљагић дипл.инж.грађ. лиценца број: 314 3133 03	Јелена Николић дипл.инж.грађ. лиценца број: 314 3134 03	Пројекат трасе кабловске канализације: Александра Митић дипл.инж.грађ. лиценца број: 315 L487 12
Јелена Бокун дипл.инж.грађ. лиценца број: 314 B851 05	Драгана Чађа дипл.инж.грађ. лиценца број: 314 6448 03	Пројекат контактне мреже: Милан Муждало дипл.инж.ел. лиценца број: 351 G095 08
Војислав Богданић дипл.инж.грађ. лиценца број: 314 D664 06	Јасмина Чокић-Гаон дипл.инж.грађ. лиценца број: 314 H572 09	Пројекат ПСН, ПС, електровучних подстаница, управљање затварачима, ТС, осветљења: Љубица Јанковић дипл.инж.ел. лиценца број: 351 N017 14, 350 D991 06
	Биљана Стефановић дипл.инж.грађ. лиценца број: 314 D791 06	Пројекат сигнално-сигурносних система: Драгиша Поповић дипл.инж.ел. лиценца број: 353 O626 16
СВИ УЧЕСНИЦИ СУ УСАГЛАСИЛИ СВОЈЕ ИНСТАЛАЦИЈЕ		Пројекат спољњег уређења са озелењавањем: Нада Госпић дипл.инж.пејз.арх. лиценца број: 373 4024 03

Број	Датум	Опис
01		

Ревизиони блок:

САОБРАЋАЈНИ ИНСТИТУТ ЦИП, д.о.о.

Немањина 6; 11000 Београд; Србија
Тел: 011/3618-134; Факс: 011/3618-324; web site: www.sicip.co.rs

Организациона јединица:МАШИНСТВО

Одговорни пројектант за синхрон план: лиценца број: 330 B870 05 Златко Стевановић, дипл.инж.маш.

Сарадници:

Инвеститор пројекта: " ИНФРАСТРУКТУРА ЖЕЛЕЗНИЦЕ СРБИЈЕ " А.Д. Немањина 6/IV, Београд

Наручилац пројекта: China Railway International Corporation Ltd. (CRIC) No.10 Fuxing Road,Haidian District,Beijing P.R China, 100844; China Communication Construction Company Ltd. (CCCC) No.85 Deshengmenwai Street,Xicheng District,Beijing P.R China, 100088

Објекат: Пруга Београд - Суботица државна граница (Келебија), ДЕОНИЦА ПРУГЕ НОВИ САД - СУБОТИЦА - ДРЖАВНА ГРАНИЦА (КЕЛЕБИЈА)

Део пројекта: **9/1.1 СИНХРОН ПЛАН** ДЕОНИЦА НОВИ САД (УКЉУЧИВО) - РУМЕНКА (УКЉУЧИВО)

Унутрашња контрола: Ненад Ђорђевић, дипл.инж.маш.

Главни пројектант: др Љиљана Милић Марковић, дипл. грађ. инж.

Руководилац организационе јединице: Ненад Ђорђевић, дипл.инж.маш.

Цртеж:	Размера:
СИНХРОН ПЛАН од km 76+501.42 до км 77+725.00	1:1000

Фаза пројекта:	датум:	Цртеж бр.
ПГД	04.2021.	2020-250-МАШ-С9/1.1-Ц01

ТАБЕЛАРНИ ПРЕГЛЕД СКРЕТНИЦА

Р.Б.	тип	смер	праг / стање	стационажа
26	60E1-R300-6°	десна	бетонски / нова	78+061.15
27	60E1-R300-6°	десна	бетонски / нова	78+137.78
28	60E1-R300-6°	лева	бетонски / нова	78+187.78
29	60E1-R300-6°	лева	бетонски / нова	78+264.42

ТАБЕЛАРНИ ПРЕГЛЕД СКРЕТНИЦА

Р.Б.	тип	смер	праг / стање	стационажа
1T	49E1-R300-6°	десна	бетонски / нова	1+582.38 ВК2
2T	49E1-R300-6°	десна	бетонски / нова	1+683.90 ВК1
3T	49E1-R300-6°	лева	бетонски / нова	1+690.90 ВК1
5T	49E1-R300-6°	лева	бетонски / нова	1+742.66 ВК2

ЛЕГЕНДА

	ВРСТА ИНСТАЛАЦИЈЕ	ПОСТОЈЕЋЕ	УКИДА СЕ	ПРОЈЕКТ - ИЗМЕШТЕНО
1.	ВОДОВОД			
2.	КАНАЛИЗАЦИЈА			
3.	ДРЕНАЖА			
4.	ТЕЛ.ИНФРАСТРУКТУРА			
5.	КАНАЛЕТА			
6.	СС ИНСТАЛАЦИЈЕ			
7.	ЕЛЕКТРОЕНЕРГЕТСКИ КАБЛ - ПОДЗЕМНИ			
8.	ДАЛЕКОВОД			
9.	СТУБ ЗА ДАЛЕКОВОД			
10	КАБЛОВСКА СПОЈНИЦА			
11	ДАЛЕКОВОД 110V			
12	СТУБ ЗА ДАЛЕКОВОД 110kV			
13	ТРАФОСТАНИЦА			
14	КАБЛОВСКА ЦЕВ			
15	ТЕМЕЉ СТУБА КМ			
16	ТЕМЕЉ СИДРА КМ			
17	ТЕМЕЉИ ПОРТАЛА КМ			
18	Стубна трафостаница са контактне мреже			
19	Разводни орман на бетонском постољу за напајање спољног осветљења, лифтова у потходницима итд.			
20	Разводни орман на бетонском постољу за управљање растављачима са контактне мреже			
21	Кабловски вод ниског напона			
22	Светиљке за спољно осветљење			
23	Прикључна плоча за повезивање напојног кабла спољног осветљења и кабла			
24	Противпанична светиљка			
25	ГАСОВОД			
26	ТОПЛОВОД			
27	НАФТОВОД			

Постојећа вегетација која се задржава

ДРВОРЕДНЕ САДНИЦЕ ВИСОКИХ ЛИШЋАРА

ВИСОКИ ЛИШЋАРИ

СРЕДЊЕ ВИСОКИ И НИСКИ ЛИШЋАРИ

ЛИСТОПАДНО ШИБЉЕ

ЗИМЗЕЛЕНО ШИБЉЕ

ЧЕТИНАРСКО ШИБЉЕ

СЕЈАНИ ТРАВЊАК

ЗЕЛЕНА ПОВРШИНА ОСТАВЉЕНА ДА СЕ СПОНТАНО ЗАТРАВИ

Пројекти хидротехничких инсталација: лиценца број: 330 B870 05		Пројекат електроенергетских инсталација и измештање и заштита електроенергетске инфраструктуре: Драгана Марјановић дипл.инж.ел. лиценца број: 350 I887 10
Марина Бубало дипл.инж.грађ. лиценца број: 314 4255 03	Душица Мајсторовић дипл.инж.грађ. лиценца број: 314 3194 03	Елаборат укрштаја далековода: Андреја Мијалчић дипл.инж.ел. лиценца број: 351 N203 14
Никола Павловић дипл.инж.грађ. лиценца број: 300 N968 15	Верица Јаблановић Чича дипл.инж.грађ. лиценца број: 314 I933 10	Пројекат измештања и заштите телекомуникационе мреже: Периша Прокопијевић дипл.инж.ел. лиценца број: 353 4455 03
Јелена Шуљагић дипл.инж.грађ. лиценца број: 314 3133 03	Јелена Николић дипл.инж.грађ. лиценца број: 314 3134 03	Пројекат трасе кабловске канализације: Александра Митић дипл.инж.грађ. лиценца број: 315 L487 12
Јелена Бокун дипл.инж.грађ. лиценца број: 314 B851 05	Драгана Чаја дипл.инж.грађ. лиценца број: 314 6448 03	Пројекат контактне мреже: Милан Муждало дипл.инж.ел. лиценца број: 351 G095 08
Војислав Богдановић дипл.инж.грађ. лиценца број: 314 D664 06	Јасмина Чокић-Гаон дипл.инж.грађ. лиценца број: 314 H572 09	Пројекат ПСН, ПС, електровучних подстаница, управљање затварачима, ТС, осветљења: Љубица Јанковић дипл.инж.ел. лиценца број: 351 N017 14, 350 D991 06
	Биљана Стефановић дипл.инж.грађ. лиценца број: 314 D791 06	Пројекат сигнално-сигурносних система: Драгиша Поповић дипл.инж.ел. лиценца број: 353 O626 16

СВИ УЧЕСНИЦИ СУ УСАГЛАСИЛИ СВОЈЕ ИНСТАЛАЦИЈЕ

Пројекат спољњег уређења са озелењавањем: Нада Госпић дипл.инж.пејз.арх. лиценца број: 373 4024 03

Број	Датум	Опис
01		

Ревизиони блок:

САОБРАЋАЈНИ ИНСТИТУТ ЦИП, д.о.о.

Немањина 6; 11000 Београд; Србија
Тел: 011/3618-134; Факс: 011/3618-324; web site: www.sicip.co.rs

Организациона јединица: МАШИНСТВО

Одговорни пројектант за синхрон план: лиценца број: 330 B870 05 Златко Стевановић, дипл.инж.маш.

Сарадници:

Инвеститор пројекта: "ИНФРАСТРУКТУРА ЖЕЛЕЗНИЦЕ СРБИЈЕ" А.Д. Немањина 6/IV, Београд

Наручилац пројекта: China Railway International Corporation Ltd. (CRIC) No.10 Fuxing Road,Haidian District,Beijing P.R.China, 100844; China Communication Construction Company Ltd. (CCCC) No.85 Deshengmenwai Street,Xicheng District,Beijing P.R.China, 100088

Објекат: Пруга Београд - Суботица државна граница (Келебија), ДЕОНИЦА ПРУГЕ НОВИ САД - СУБОТИЦА - ДРЖАВНА ГРАНИЦА (КЕЛЕБИЈА)

Део пројекта: 9/1.1 СИНХРОН ПЛАН ДЕОНИЦА НОВИ САД (УКЉУЧИВО) - РУМЕНКА (УКЉУЧИВО)

Унутрашња контрола: Ненад Ђорђевић, дипл.инж.маш.

Главни пројектант: др Гвиљана Милић Марковић, дипл. грађ. инж.

Руководилац организационе јединице: Ненад Ђорђевић, дипл.инж.маш.

Цртеж: СИНХРОН ПЛАН од km 77+725.00 до км 79+450.00

Размера: 1:1000

Фаза пројекта: ПГД | датум: 04.2021. | Цртеж бр.: 2020-250-МАШ-С9/1.1-Ц02

ЛЕГЕНДА

	ВРСТА ИНСТАЛАЦИЈЕ	ПОСТОЈЕЋЕ	УКИДА СЕ	ПРОЈЕКТ - ИЗМЕШТЕНО
1.	ВОДОВОД			
2.	КАНАЛИЗАЦИЈА			
3.	ДРЕНАЖА			
4.	ТЕЛ.ИНФРАСТРУКТУРА			
5.	КАНАЛЕТА			
6.	СС ИНСТАЛАЦИЈЕ			
7.	ЕЛЕКТРОЕНЕРГЕТСКИ КАБЛ - ПОДЗЕМНИ			
8.	ДАЛЕКОВОД			
9.	СТУБ ЗА ДАЛЕКОВОД			
10	КАБЛОВСКА СПОЈНИЦА			
11	ДАЛЕКОВОД 110V			
12	СТУБ ЗА ДАЛЕКОВОД 110kV			
13	ТРАФОСТАНИЦА			
14	КАБЛОВСКА ЦЕВ			
15	ТЕМЕЉ СТУБА КМ			
16	ТЕМЕЉ СИДРА КМ			
17	ТЕМЕЉИ ПОРТАЛА КМ			
18	Стубна трафостаница са контактне мреже			
19	Разводни орман на бетонском постољу за напајање спољног осветљења, лифтова у потходницима итд.			
20	Разводни орман на бетонском постољу за управљање растављачима са контактне мреже			
21	Каблoвски вод ниског напона			
22	Светиљке за спољно осветљење			
23	Прикључна плоча за повезивање напојног кабла спољног осветљења и кабла			
24	Противпанична светиљка			
25	ГАСОВОД			
26	ТОПЛОВОД			
27	НАФТОВОД			

Постојећа вегетација која се задржава
ДРВОРЕДНЕ САДНИЦЕ ВИСОКИХ ЛИШЋАРА
ВИСОКИ ЛИШЋАРИ
СРЕДЊЕ ВИСОКИ И НИСКИ ЛИШЋАРИ
ЛИСТОПАДНО ШИБЉЕ
ЗИМЗЕЛЕНО ШИБЉЕ
ЧЕТИНАРСКО ШИБЉЕ
СЕЈАНИ ТРАВЊАК
ЗЕЛЕНА ПОВРШИНА ОСТАВЉЕНА ДА СЕ СПОНТАНО ЗАТРАВИ

Пројекти хидротехничких инсталација: лиценца број: 330 B870 05

Марина Бубало, дипл.инж.грађ., лиценца број: 314 4255 03
Душица Мајсторовић, дипл.инж.грађ., лиценца број: 314 3194 03
Никола Павловић, дипл.инж.грађ., лиценца број: 300 N968 15
Верица Јаблановић Чича, дипл.инж.грађ., лиценца број: 314 I933 10
Јелена Шуљагић, дипл.инж.грађ., лиценца број: 314 3133 03
Јелена Николић, дипл.инж.грађ., лиценца број: 314 3134 03
Јелена Бокун, дипл.инж.грађ., лиценца број: 314 B851 05
Драгана Чаћа, дипл.инж.грађ., лиценца број: 314 6448 03
Војислав Богдановић, дипл.инж.грађ., лиценца број: 314 D664 06
Јасмина Чокић-Гаон, дипл.инж.грађ., лиценца број: 314 H572 09
Биљана Стефановић, дипл.инж.грађ., лиценца број: 314 D791 06

Пројекат електроенергетских инсталација и измештање и заштита електроенергетске инфраструктуре: Драгана Марјановић, дипл.инж.ел., лиценца број: 350 I887 10
Елаборат укрштаја далековода: Андреја Мијаилчић, дипл.инж.ел., лиценца број: 351 N203 14
Пројекат измештања и заштите телекомуникационе мреже: Периша Прокопијевић, дипл.инж.ел., лиценца број: 353 4455 03
Пројекат трасе кабловске канализације: Александра Митић, дипл.инж.грађ., лиценца број: 315 L487 12
Пројекат контактне мреже: Милан Муждало, дипл.инж.ел., лиценца број: 351 G095 08
Пројекат ПСН, ПС, електровучних подстаница, управљање затварачима, ТС, осветљења: Љубица Јанковић, дипл.инж.ел., лиценца број: 351 N017 14, 350 D991 06
Пројекат сигнално-сигурносних система: Драгиша Поповић, дипл.инж.ел., лиценца број: 353 O626 16
Пројекат спољњег уређења са озелењавањем: Нада Госпић, дипл.инж.пејз.арх., лиценца број: 373 4024 03

СВИ УЧЕСНИЦИ СУ УСАГЛАСИЛИ СВОЈЕ ИНСТАЛАЦИЈЕ

Број	Датум	Опис
01		

Ревизиони блок:

САОБРАЋАЈНИ ИНСТИТУТ ЦИП, д.о.о.
Немањина 6; 11000 Београд; Србија
Тел: 011/3618-134; Факс: 011/3618-324; web site: www.sicip.co.rs

Организациона јединица: МАШИНСТВО

Одговорни пројектант за синхрон план: лиценца број: 330 B870 05, Златко Стевановић, дипл.инж.маш.

Сарадници:

Инвеститор пројекта: " ИНФРАСТРУКТУРА ЖЕЛЕЗНИЦЕ СРБИЈЕ " А.Д., Немањина 6/IV, Београд

Наручилац пројекта: China Railway International Corporation Ltd. (CRIC), No.10 Fuxing Road,Haidian District,Beijing P.R.China, 100844; China Communication Construction Company Ltd. (CCCC), No.85 Deshengmenwai Street,Xicheng District,Beijing P.R.China, 100088

Објекат: Пруга Београд - Суботица државна граница (Келебија), ДЕОНИЦА ПРУГЕ НОВИ САД - СУБОТИЦА - ДРЖАВНА ГРАНИЦА (КЕЛЕБИЈА)

Део пројекта: 9/1.1 СИНХРОН ПЛАН, ДЕОНИЦА НОВИ САД (УКЉУЧИВО) - РУМЕНКА (УКЉУЧИВО)

Унутрашња контрола: Ненад Ђорђевић, дипл.инж.маш.
Главни пројектант: др Љиљана Милић Марковић, дипл. грађ. инж.
Руководилац организационе јединице: Ненад Ђорђевић, дипл.инж.маш.

Цртеж: СИНХРОН ПЛАН од km 79+450.00 до km 81+200.00
Размера: 1:1000
Фаза пројекта: ПГД
Датум: 04.2021.
Цртеж бр.: 2020-250-МАШ-С9/1.1-Ц03

ЛЕГЕНДА

	ВРСТА ИНСТАЛАЦИЈЕ	ПОСТОЈЕЋЕ	УКИДА СЕ	ПРОЈЕКТ - ИЗМЕШТЕНО
1.	ВОДОВОД			
2.	КАНАЛИЗАЦИЈА			
3.	ДРЕНАЖА			
4.	ТЕЛ.ИНФРАСТРУКТУРА			
5.	КАНАЛЕТА			
6.	СС ИНСТАЛАЦИЈЕ			
7.	ЕЛЕКТРОЕНЕРГЕТСКИ КАБЛ - ПОДЗЕМНИ			
8.	ДАЛЕКОВОД			
9.	СТУБ ЗА ДАЛЕКОВОД			
10	КАБЛОВСКА СПОЈНИЦА			
11	ДАЛЕКОВОД 110V			
12	СТУБ ЗА ДАЛЕКОВОД 110kV			
13	ТРАФОСТАНИЦА			
14	КАБЛОВСКА ЦЕВ			
15	ТЕМЕЉ СТУБА КМ			
16	ТЕМЕЉ СИДРА КМ			
17	ТЕМЕЉИ ПОРТАЛА КМ			
18	Стубна трафостаница са контактне мреже			
19	Разводни орман на бетонском постољу за напајање спољног осветљења, лифтова у потходницима итд.			
20	Разводни орман на бетонском постољу за управљање растављачима са контактне мреже			
21	Кабловски вод ниског напона			
22	Светиљке за спољно осветљење			
23	Прикључна плоча за повезивање напојног кабла спољног осветљења и кабла			
24	Противпанична светиљка			
25	ГАСОВОД			
26	ТОПЛОВОД			
27	НАФТОВОД			

Постојећа вегетација која се задржава

ДРВОРЕДНЕ САДНИЦЕ ВИСОКИХ ЛИШЋАРА

ВИСОКИ ЛИШЋАРИ

СРЕДЊЕ ВИСОКИ И НИСКИ ЛИШЋАРИ

ЛИСТОПАДНО ШИБЉЕ

ЗИМЗЕЛЕНО ШИБЉЕ

ЧЕТИНАРСКО ШИБЉЕ

СЕЈАНИ ТРАВЊАК

ЗЕЛЕНА ПОВРШИНА ОСТАВЉЕНА ДА СЕ СПОНТАНО ЗАТРАВИ

Пројекти хидротехничких инсталација: лиценца број: 330 В870 05		Пројекат електроенергетских инсталација и измештање и заштита електроенергетске инфраструктуре:	Драгана Марјановић дипл.инж.ел. лиценца број: 350 I887 10
Марина Бубало дипл.инж.грађ. лиценца број: 314 4255 03	Душица Мајсторовић дипл.инж.грађ. лиценца број: 314 3194 03	Елаборат укрштаја далековода:	Андреја Мијалчић дипл.инж.ел. лиценца број: 351 N203 14
Никола Павловић дипл.инж.грађ. лиценца број: 300 N968 15	Верица Јаблановић Чича дипл.инж.грађ. лиценца број: 314 I933 10	Пројекат измештања и заштите телекомуникационе мреже:	Периша Прокопијевић дипл.инж.ел. лиценца број: 353 4455 03
Јелена Шуљагић дипл.инж.грађ. лиценца број: 314 3133 03	Јелена Николић дипл.инж.грађ. лиценца број: 314 3134 03	Пројекат трасе кабловске канализације:	Александра Митић дипл.инж.грађ. лиценца број: 315 L487 12
Јелена Бокун дипл.инж.грађ. лиценца број: 314 B851 05	Драгана Чаља дипл.инж.грађ. лиценца број: 314 6448 03	Пројекат контактне мреже:	Милан Мујдало дипл.инж.ел. лиценца број: 351 G095 08
Војислав Богданић дипл.инж.грађ. лиценца број: 314 D664 06	Јасмина Чокић-Гаон дипл.инж.грађ. лиценца број: 314 H572 09	Пројекат ПСН, ПС, електровучних подстаница, управљање затварачима, ТС, осветљења:	Љубица Јанковић дипл.инж.ел. лиценца број: 351 N017 14, 350 D991 06
	Биљана Стефановић дипл.инж.грађ. лиценца број: 314 D791 06	Пројекат сигнално-сигурносних система:	Драгиша Поповић дипл.инж.ел. лиценца број: 353 O626 16
СВИ УЧЕСНИЦИ СУ УСАГЛАСИЛИ СВОЈЕ ИНСТАЛАЦИЈЕ		Пројекат спољњег уређења са озелењавањем:	Нада Госпић дипл.инж.пејз.арх. лиценца број: 373 4024 03

Број	Датум	Опис
01		

Ревизиони блок:

САОБРАЋАЈНИ ИНСТИТУТ ЦИП, д.о.о.

Немањина 6; 11000 Београд; Србија
Тел: 011/3618-134; Факс: 011/3618-324; web site: www.sicip.co.rs

Организациона јединица:МАШИНСТВО

Одговорни пројектант за синхрон план: лиценца број: 330 В870 05
Златко Стевановић, дипл.инж.маш.

Сарадници:

Инвеститор пројекта: "ИНФРАСТРУКТУРА ЖЕЛЕЗНИЦЕ СРБИЈЕ" А.Д. Немањина 6/IV, Београд

Наручилац пројекта:
China Railway International Corporation Ltd. (CRIC) No.10 Fuxing Road Haidian District,Beijing P.R.China, 100844
China Communication Construction Company Ltd. (CCCC) No.85 Deshengmenwai Street,Xicheng District,Beijing P.R.China, 100088

Објекат: Пруга Београд - Суботица државна граница (Келебија), ДЕОНИЦА ПРУГЕ НОВИ САД - СУБОТИЦА - ДРЖАВНА ГРАНИЦА (КЕЛЕБИЈА)

Део пројекта: 9/1.1 СИНХРОН ПЛАН ДЕОНИЦА НОВИ САД (УКЉУЧИВО) - РУМЕНКА (УКЉУЧИВО)

Унутрашња контрола: Ненад Ђорђевић, дипл.инж.маш.
Главни пројектант: др Љиљана Милић Марковић, дипл. грађ. инж.
Руководилац организационе јединице: Ненад Ђорђевић, дипл.инж.маш.

Цртеж: СИНХРОН ПЛАН од km 81+200.00 до km 82+900.00
Размера: 1:1000
Фаза пројекта: ПГД
датум: 04.2021.
Цртеж бр.: 2020-250-МАШ-С9/1.1-Ц04

ПОДАЦИ О КОЛОСЕЦИМА

БРОЈ	НАМЕНА КОЛОСЕКА	КОРИСНА ДУЖИНА (m)	ТИП ШИНЕ	ВРСТА ПРАГА
1	ПРОЛАЗНИ ЗА ТЕРЕТНЕ ВОЗОВЕ ИЗ ПРАВЦА ВРБАСА	739 / 763	60 E1	бетонски L=2,60m
2	ПРОЛАЗНИ ЗАПУТНИЧКЕ ВОЗОВЕ ИЗ ПРАВЦА ВРБАСА	834 / 842	60 E1	бетонски L=2,60m
3	ПРОЛАЗНИ ЗА ТЕРЕТНЕ ВОЗОВЕ ИЗ ПРАВЦА НОВОГ САДА	834 / 842	60 E1	бетонски L=2,60m
4	ПРОЛАЗНИ ЗА ТЕРЕТНЕ ВОЗОВЕ ИЗ ПРАВЦА РАНЖИРНЕ СТАНИЦЕ	650 / 650	60 E1	бетонски L=2,60m
5	ШТИТНИ	50	60 E1	бетонски L=2,60m

ЛЕГЕНДА

	ВРСТА ИНСТАЛАЦИЈЕ	ПОСТОЈЕЋЕ	УКИДА СЕ	ПРОЈЕКТ - ИЗМЕШТЕНО
1.	ВОДОВОД			
2.	КАНАЛИЗАЦИЈА			
3.	ДРЕНАЖА			
4.	ТЕЛ.ИНФРАСТРУКТУРА			
5.	КАНАЛЕТА			
6.	СС ИНСТАЛАЦИЈЕ			
7.	ЕЛЕКТРОЕНЕРГЕТСКИ КАБЛ - ПОДЗЕМНИ			
8.	ДАЛЕКОВОД			
9.	СТУБ ЗА ДАЛЕКОВОД			
10	КАБЛОВСКА СПОЈНИЦА			
11	ДАЛЕКОВОД 110V			
12	СТУБ ЗА ДАЛЕКОВОД 110kV			
13	ТРАФОСТАНИЦА			
14	КАБЛОВСКА ЦЕВ			
15	ТЕМЕЉ СТУБА КМ			
16	ТЕМЕЉ СИДРА КМ			
17	ТЕМЕЉИ ПОРТАЛА КМ			
18	Стубна трафостаница са контактне мреже			
19	Разводни орман на бетонском постољу за напајање спољног осветљења, лифтова у потходницима итд.			
20	Разводни орман на бетонском постољу за управљање раставњачима са контактне мреже			
21	Кабловски вод ниског напона			
22	Светиљке за спољно осветљење			
23	Прикључна плоча за повезивање напојног кабла спољног осветљења и кабла			
24	Противпанична светиљка			
25	ГАСОВОД			
26	ТОПЛОВОД			
27	НАФТОВОД			

Постојећа вегетација која се задржава
ДРВОРЕДНЕ САДНИЦЕ ВИСОКИХ ЛИШЋАРА
ВИСОКИ ЛИШЋАРИ
СРЕДЊЕ ВИСОКИ И НИСКИ ЛИШЋАРИ
ЛИСТОПАДНО ШИБЉЕ
ЗИМЗЕЛЕНО ШИБЉЕ
ЧЕТИНАРСКО ШИБЉЕ
СЕЈАНИ ТРАВЊАК
ЗЕЛЕНА ПОВРШИНА ОСТАВЉЕНА ДА СЕ СПОНТАНО ЗАТРАВИ

Пројекти хидротехничких инсталација: лиценца број: 330 B870 05		Пројекат електроенергетских инсталација и измештање и заштита електроенергетске инфраструктуре: Драгана Марјановић дипл.инж.ел. лиценца број: 350 I887 10
Марина Бубало дипл.инж.грађ. лиценца број: 314 4255 03	Душица Мајсторовић дипл.инж.грађ. лиценца број: 314 3194 03	Елаборат укрштаја далековода: Андреја Мијалчић дипл.инж.ел. лиценца број: 351 N203 14
Никола Павловић дипл.инж.грађ. лиценца број: 300 N968 15	Верица Јаблановић Чича дипл.инж.грађ. лиценца број: 314 I933 10	Пројекат измештања и заштите телекомуникационе мреже: Периша Прокопијевић дипл.инж.ел. лиценца број: 353 4455 03
Јелена Шуљагић дипл.инж.грађ. лиценца број: 314 3133 03	Јелена Николић дипл.инж.грађ. лиценца број: 314 3134 03	Пројекат трасе кабловске канализације: Александра Митић дипл.инж.грађ. лиценца број: 315 L487 12
Јелена Бокун дипл.инж.грађ. лиценца број: 314 B851 05	Драгана Чаја дипл.инж.грађ. лиценца број: 314 6448 03	Пројекат контактне мреже: Милан Муждало дипл.инж.ел. лиценца број: 351 G095 08
Војислав Богданић дипл.инж.грађ. лиценца број: 314 D664 06	Јасмина Чокић-Гаон дипл.инж.грађ. лиценца број: 314 H572 09	Пројекат ПСН, ПС, електровучних подстаница, управљање затварачима, ТС, осветљења: Љубица Јанковић дипл.инж.ел. лиценца број: 351 N017 14, 350 D991 06
	Биљана Стефановић дипл.инж.грађ. лиценца број: 314 D791 06	Пројекат сигнално-сигурносних система: Драгиша Поповић дипл.инж.ел. лиценца број: 353 O626 16
СВИ УЧЕСНИЦИ СУ УСАГЛАСИЛИ СВОЈЕ ИНСТАЛАЦИЈЕ		Пројекат спољњег уређења са озелењавањем: Нада Госпић дипл.инж.пејз.арх. лиценца број: 373 4024 03

Број	Датум	Опис
01		

Ревизиони блок:

САОБРАЋАЈНИ ИНСТИТУТ ЦИП, д.о.о.
Немањина 6; 11000 Београд; Србија
Тел: 011/3618-134; Факс: 011/3618-324; web site: www.sicip.co.rs

Организациона јединица: МАШИНСТВО

Одговорни пројектант за синхрон план: лиценца број: 330 B870 05 Златко Стевановић, дипл.инж.маш.

Сарадници:

Инвеститор пројекта: "ИНФРАСТРУКТУРА ЖЕЛЕЗНИЦЕ СРБИЈЕ" А.Д. Немањина 6/IV, Београд

Наручилац пројекта: China Railway International Corporation Ltd. (CRIC) No.10 Fuxing Road Haidian District,Beijing P.R.China, 100844; China Communication Construction Company Ltd. (CCCC) No.85 Deshengmenwai Street,Xicheng District,Beijing P.R.China, 100088

Објекат: Пруга Београд - Суботица државна граница (Келебија), ДЕОНИЦА ПРУГЕ НОВИ САД - СУБОТИЦА - ДРЖАВНА ГРАНИЦА (КЕЛЕБИЈА)

Део пројекта: 9/1.1 СИНХРОН ПЛАН ДЕОНИЦА НОВИ САД (УКЉУЧИВО) - РУМЕНКА (УКЉУЧИВО)

Унутрашња контрола: Ненад Ђорђевић, дипл.инж.маш.

Главни пројектант: др Љиљана Милић Марковић, дипл. грађ. инж.

Руководилац организационе јединице: Ненад Ђорђевић, дипл.инж.маш.

Цртеж: СИНХРОН ПЛАН од km 82+900.00 до км 84+650.00

Размера: 1:1000

Фаза пројекта: ПГД | Датум: 04.2021. | Цртеж бр.: 2020-250-МАШ-С9/1.1-Ц05

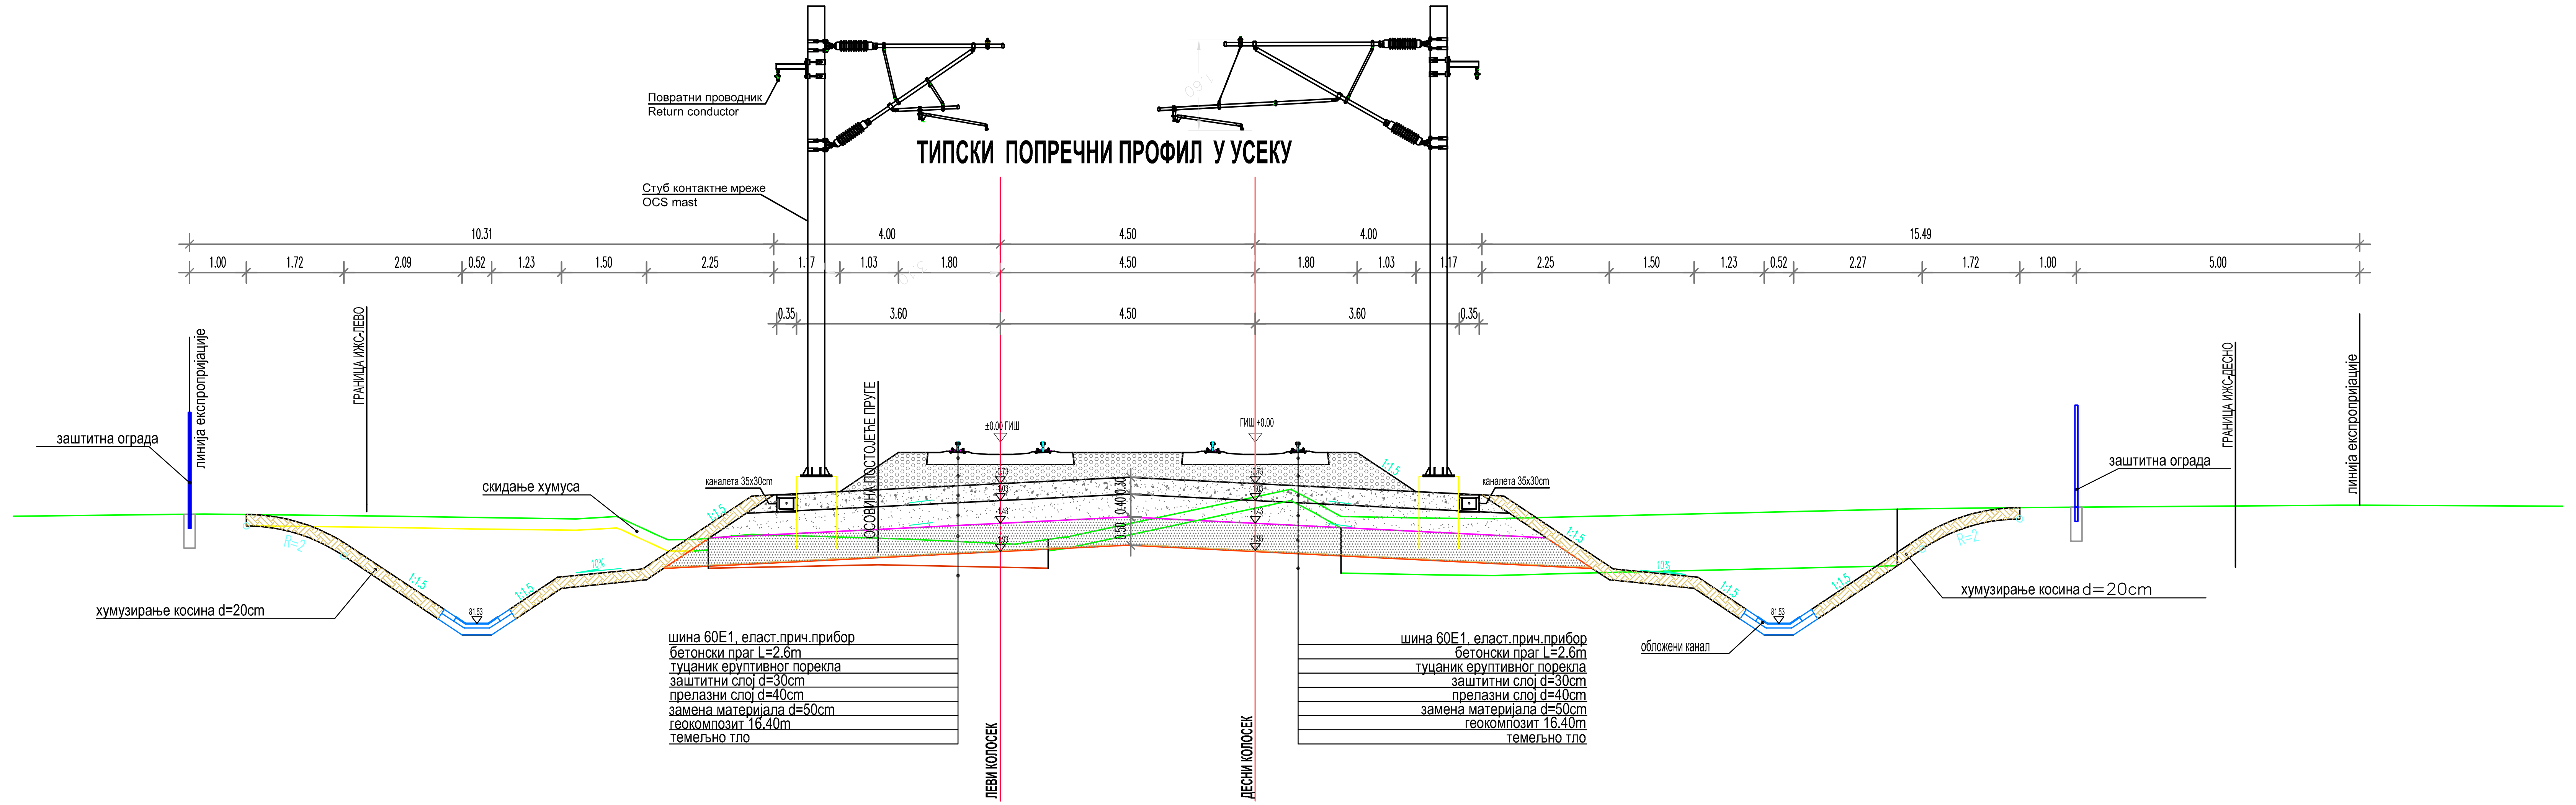

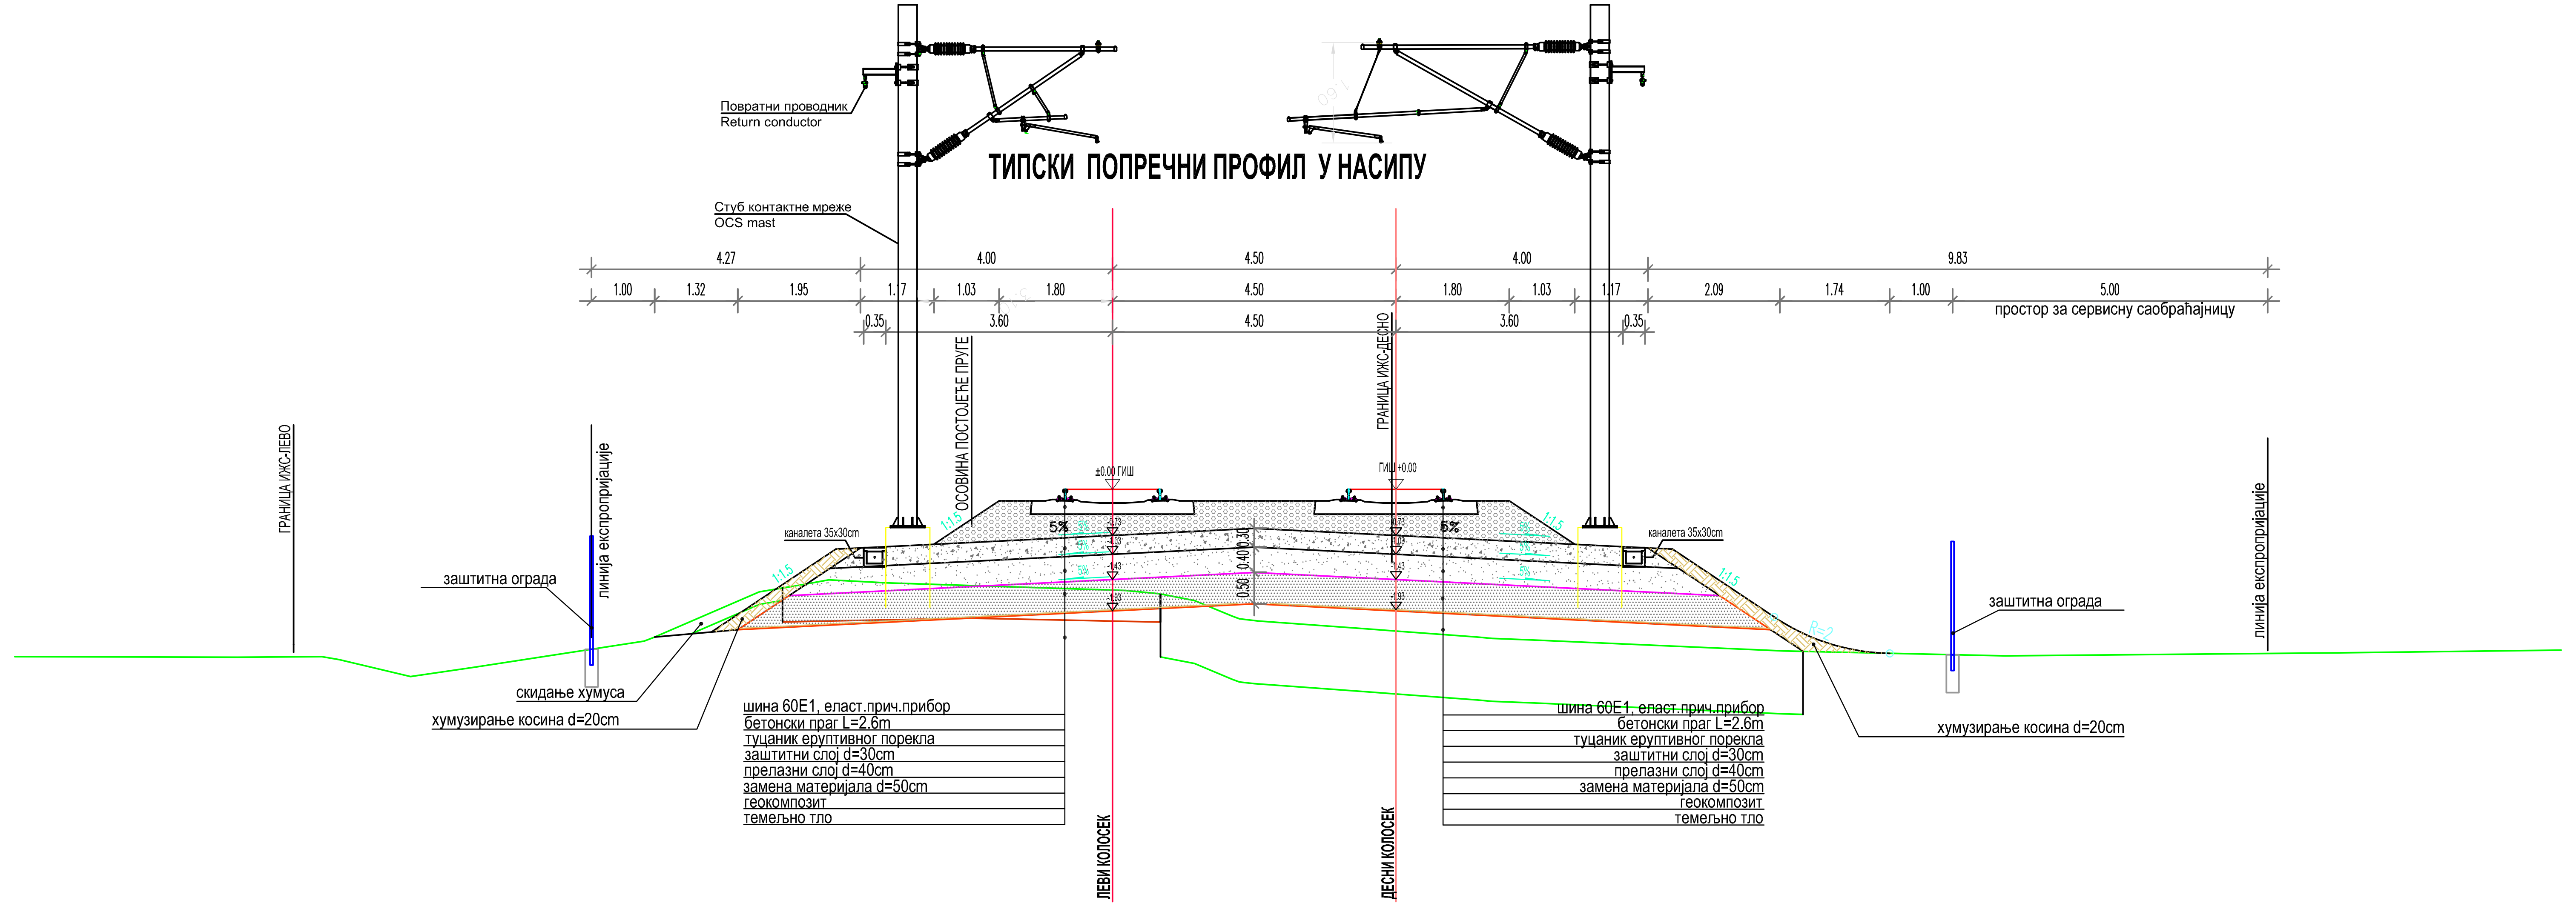

Карактеристичан попречни пресек на отвореној прузи

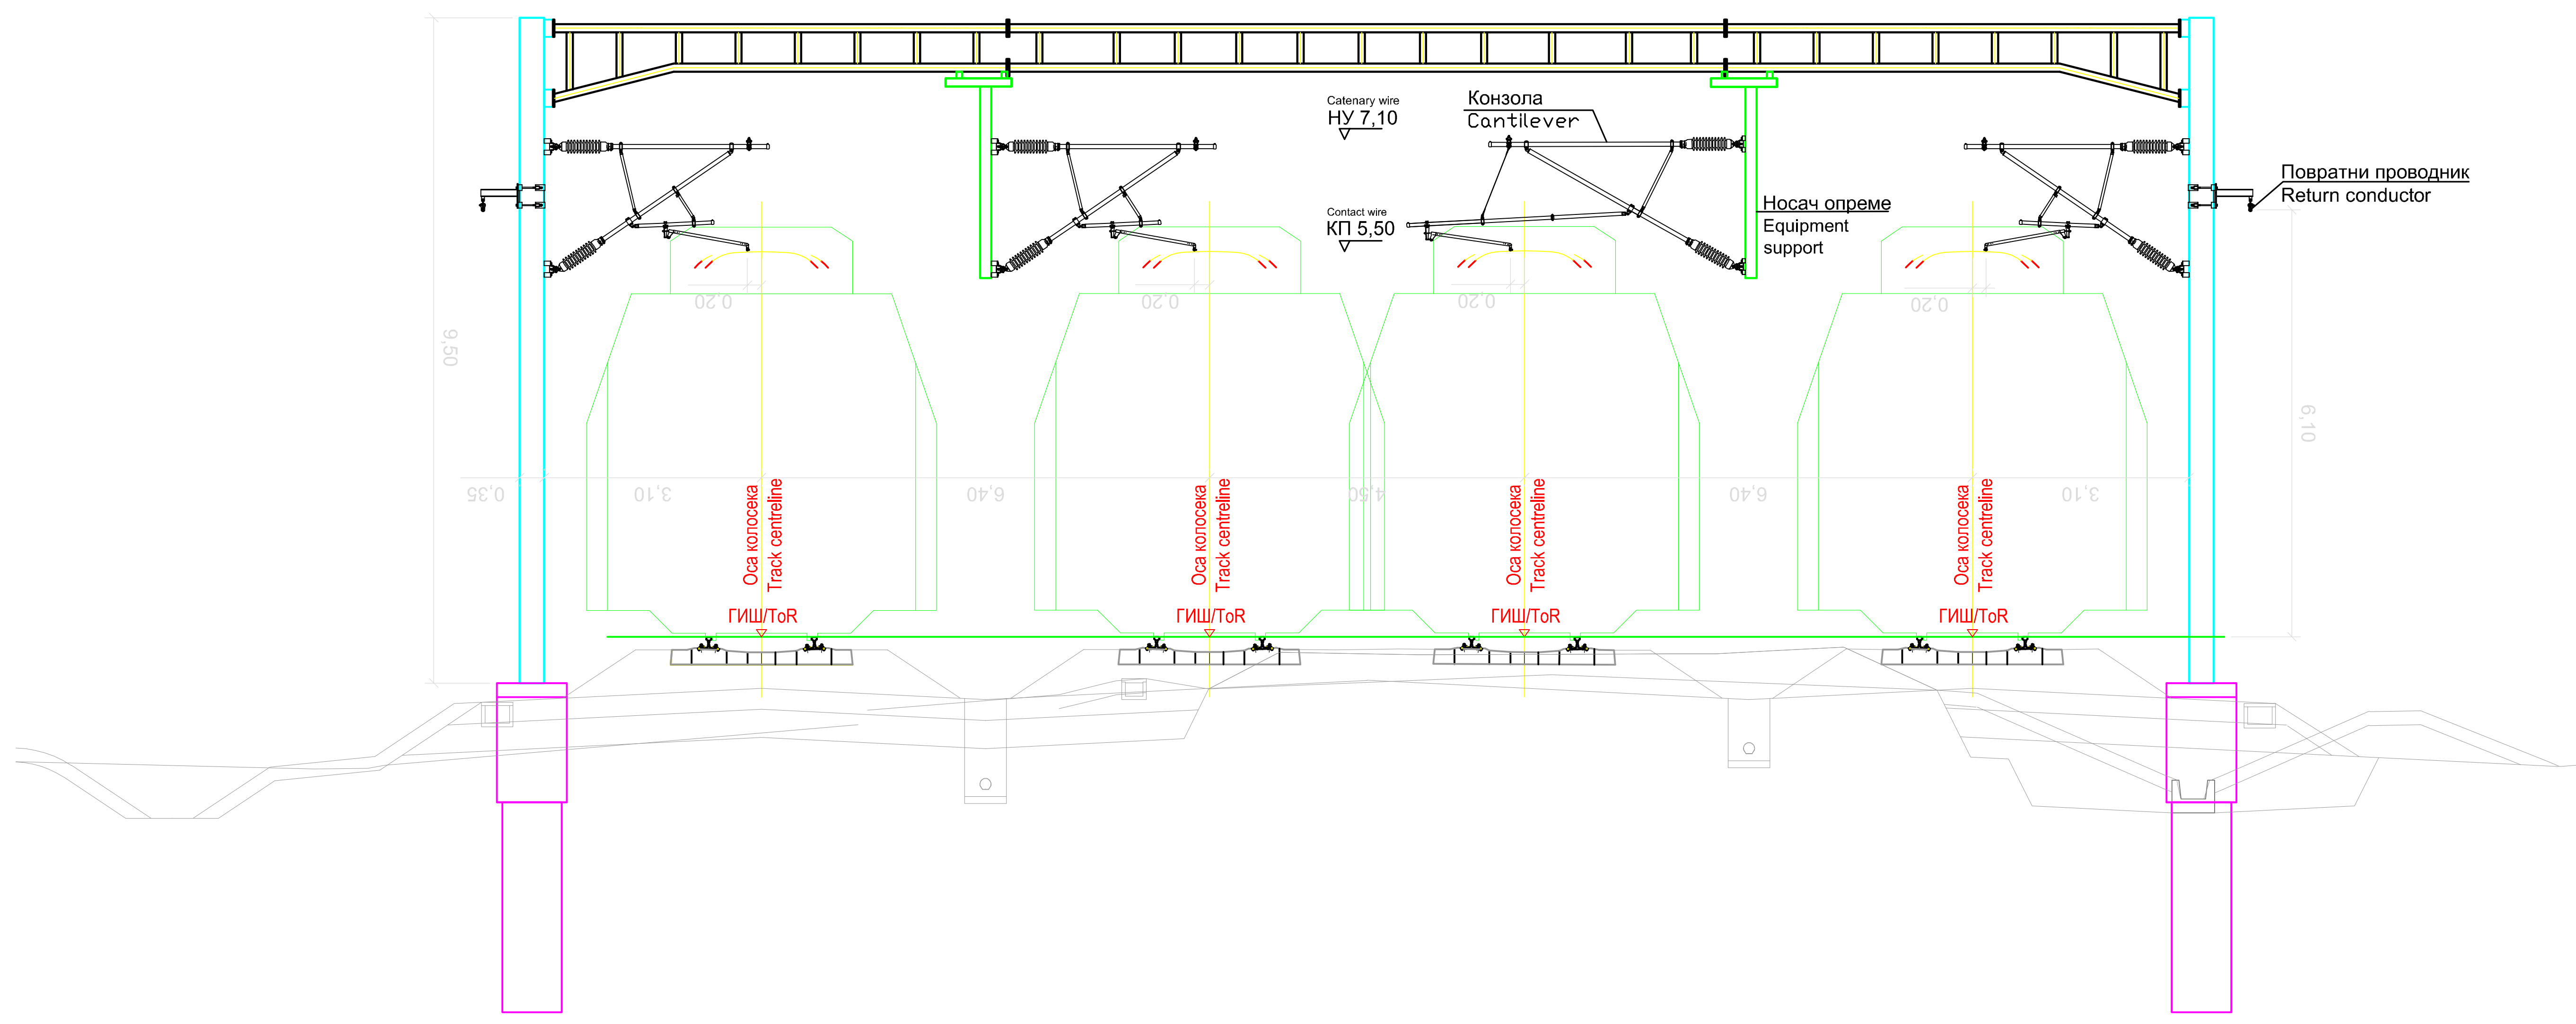

01		
Број	Датум	Опис

Ревизиони блок:

САОБРАЋАЈНИ ИНСТИТУТ ЦИП, д.о.о.

Немањина 6; 11000 Београд; Србија
Тел: 011/3618-134; Факс: 011/3618-324; web site: www.sicip.co.rs

Организациона јединица:МАШИНСТВО

Одговорни пројектант за синхрон план :
Responsible designer:
лиценца број: 330 B870 05
Златко Стевановић, дипл.инж.маш.

Сарадници:

Инвеститор пројекта:
" ИНФРАСТРУКТУРА ЖЕЛЕЗНИЦЕ СРБИЈЕ " А.Д.
Немањина 6/IV, Београд

Наручилац пројекта:
中国铁路国际有限公司 CHINA RAILWAY International Co., Ltd.
China Railway International Corporation Ltd. (CRIC)
No.10 Fuxing Road,Haidian District,Beijing
P.R China, 100844

CHINA COMMUNICATIONS CONSTRUCTION COMPANY LIMITED
China Communication Construction Company Ltd. (CCCC)
No.85 Deshengmenwai Street,Xicheng District,Beijing
P.R China, 100088

Објекат:
Пруга Београд - Суботица државна граница (Келебија),
ДЕОНИЦА ПРУГЕ НОВИ САД - СУБОТИЦА - ДРЖАВНА ГРАНИЦА (КЕЛЕБИЈА)

Део пројекта:
9/1.1 СИНХРОН ПЛАН
ДЕОНИЦА НОВИ САД (УКЉУЧИВО) - РУМЕНКА (УКЉУЧИВО)

Унутрашња контрола:
Ненад Ђорђевић, дипл.инж.маш.

Главни пројектант:
др Љиљана Милић Марковић, дипл. грађ. инж.

Руководилац организационе јединице:
Ненад Ђорђевић, дипл.инж.маш.

Цртеж: Типски попречни пресеци

Размера: 1:100

Фаза пројекта:	датум:	Цртеж бр.
ПГД	04.2021.	2020-250-МАШ-С9/1.1-Ц06